



alçado esc 1/10

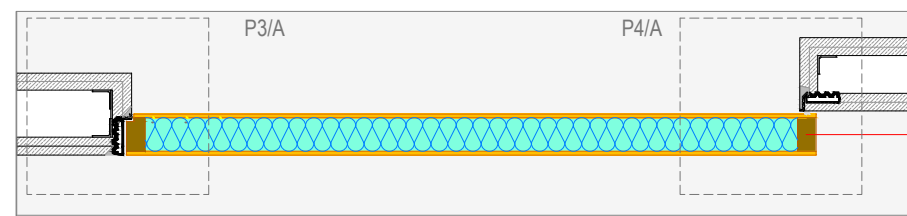


corte horizontal esc 1/10

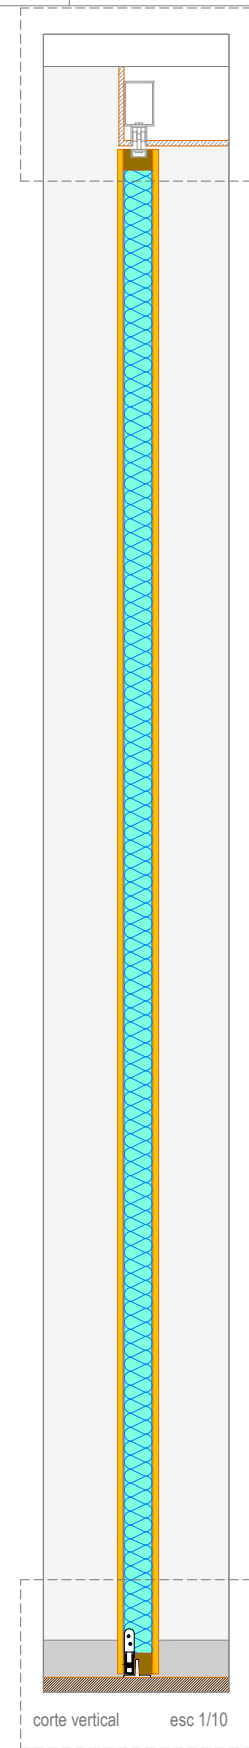


corte vertical esc 1/10

P1/A

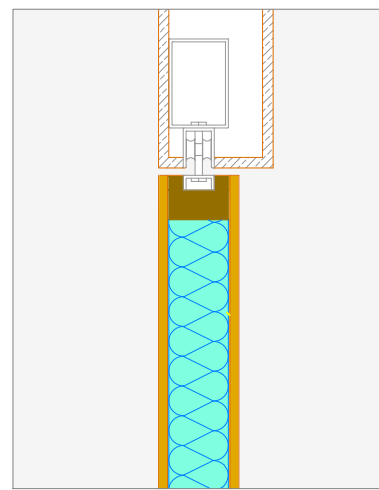


corte vertical esc 1/5

P1

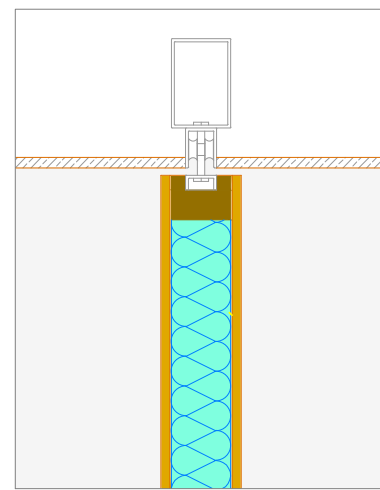


corte vertical esc 1/5

P1 A

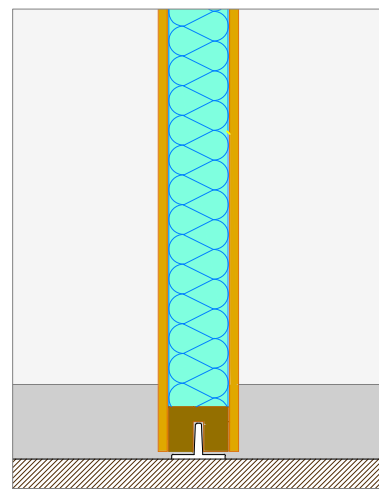


corte vertical esc 1/5

P2

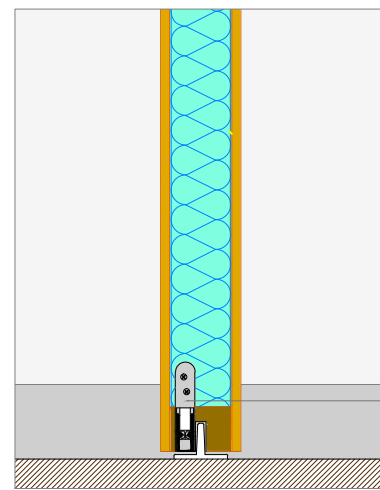


corte vertical esc 1/5

P2 A

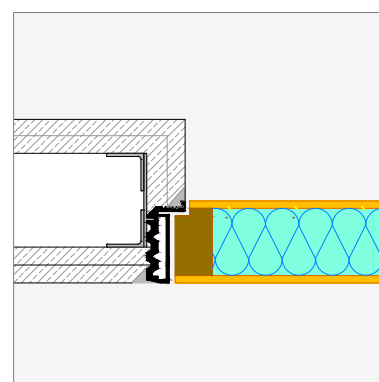



corte horizontal esc 1/5

P3 A

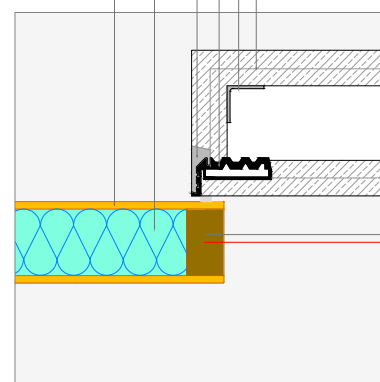

corte horizontal esc 1/5

P4 A

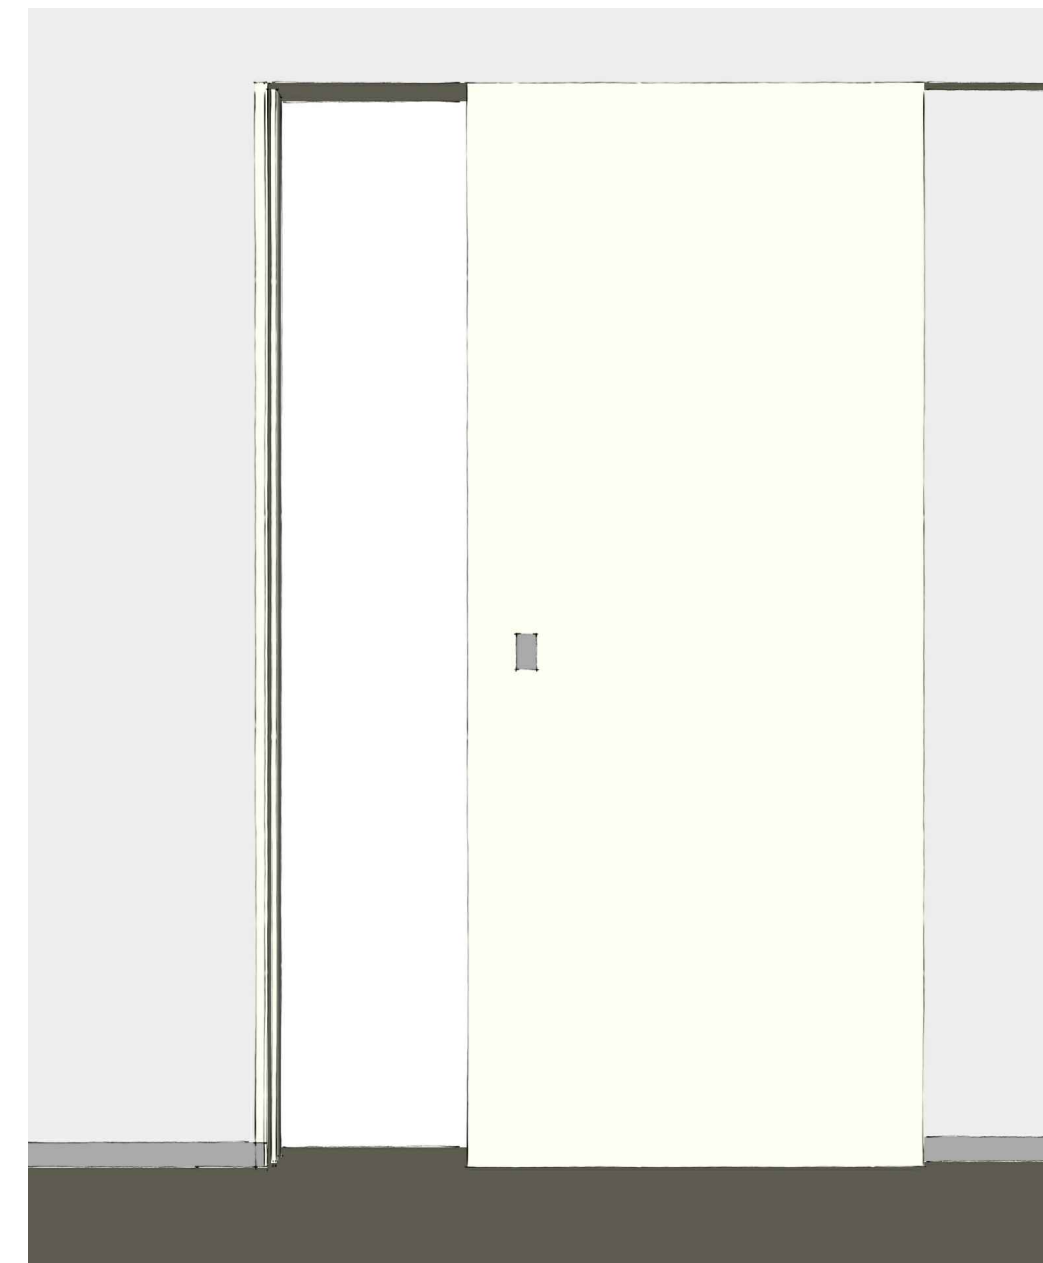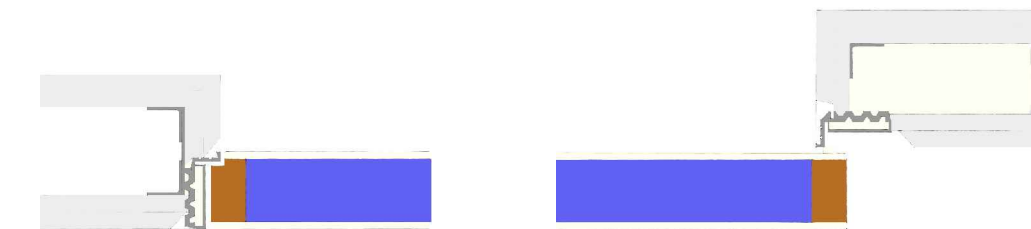

- Legenda:
- |   |                       |
|---|-----------------------|
| 1 Placas de Gesso Cartunado / Alvenaria | 5 Perfil de madeira   |
| 2 Calha Placa de Gesso Cartunado        | 6 Durelit             |
| 3 Perfil Fixação ao Aro                 | 7 MDF mais acabamento |
| 4 Perfil Fixação ao Aro                 | 8 Soleira movel       |