




alçado esc 1/10

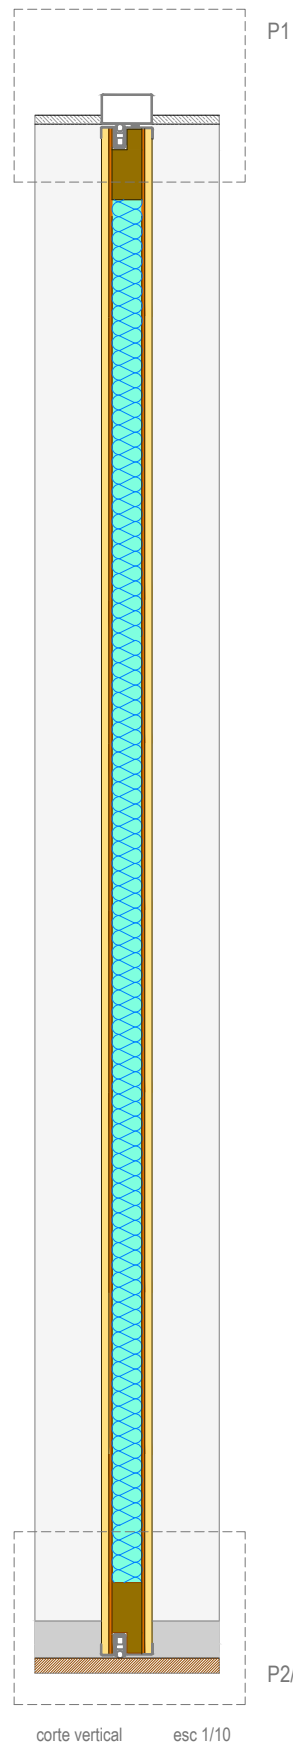


corte vertical esc 1/10

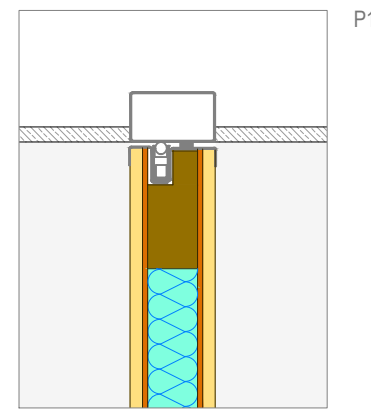


corte vertical esc 1/5

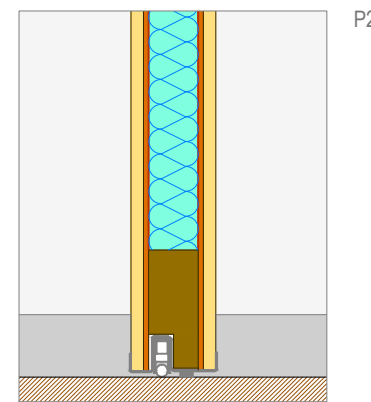







corte vertical esc 1/5

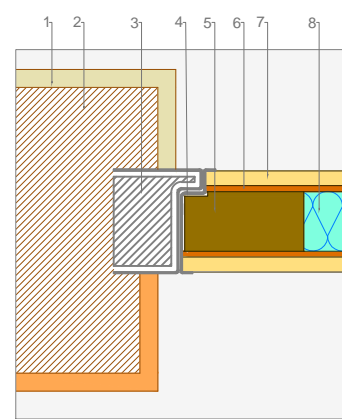

corte horizontal esc 1/5

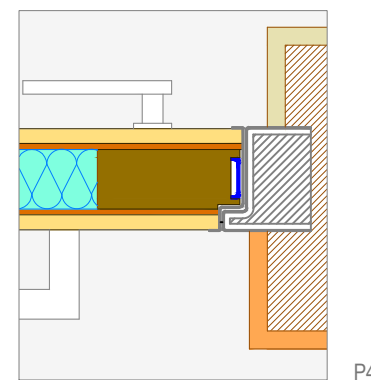

corte horizontal esc 1/5

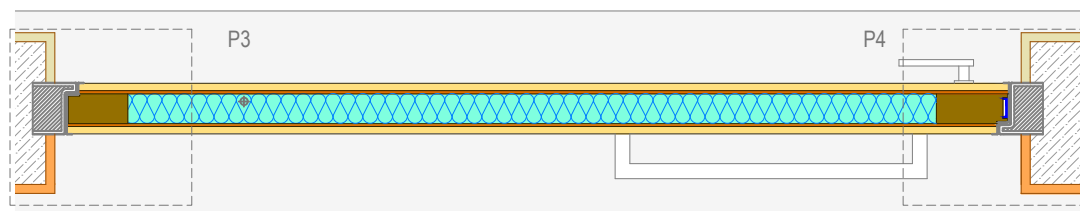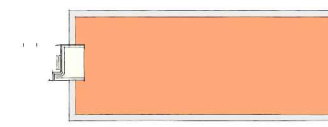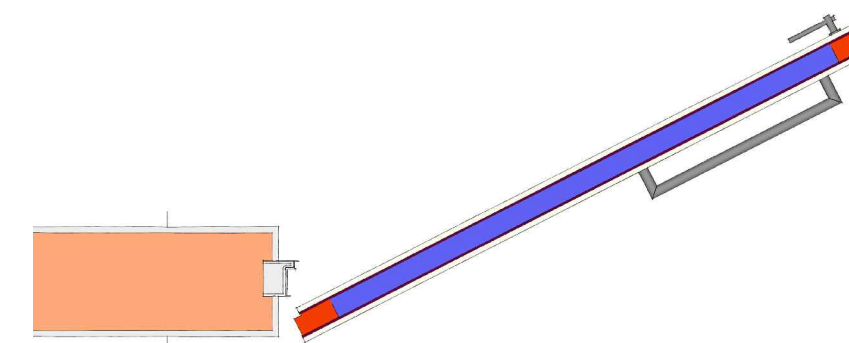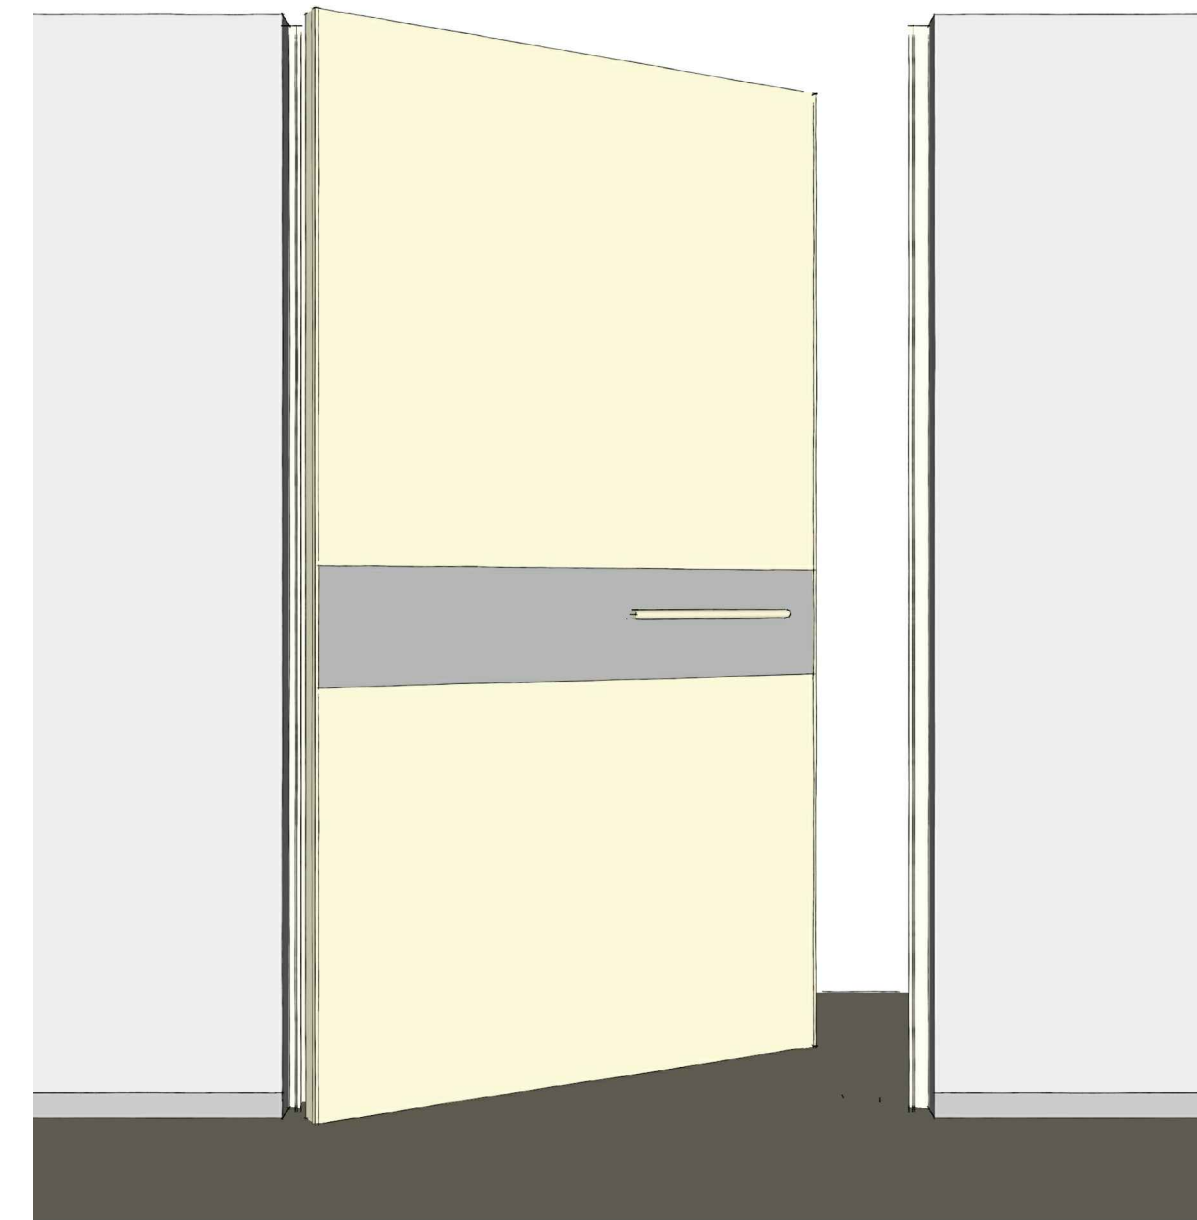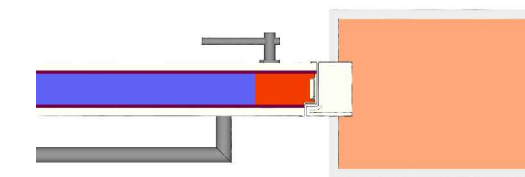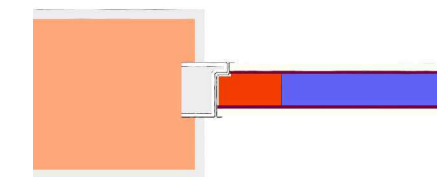

corte horizontal esc 1/10

Legenda:

- | | |
|-------------------------|---------------------|
| 1 Reboco | 5 Perfil de madeira |
| 2 Parede | 6 Ferolico |
| 3 Perfil Fixação ao Aro | 7 MDF |
| 4 Perfil Aro | 8 Durelit |