



alçado esc 1/10

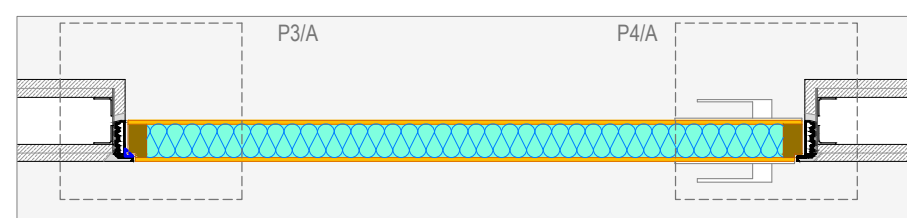


corte horizontal esc 1/10


Legenda:	1 Placas de Gesso Cartonado / Alvenaria	5 Vedante acustico	9 Soleira movel
	2 Calha Placa de Gesso Cartonado	6 Perfil de madeira	10 Massas de remate
	3 Perfil Fixação ao Aro	7 Durelit	11 Parede em tijolo
	4 Perfil Aro	8 MDF mais acabamento	12 Reboco

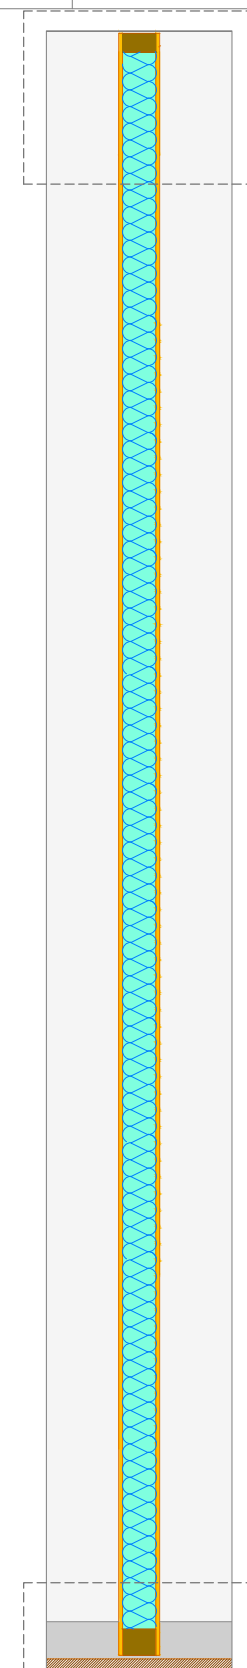


corte vertical esc 1/10

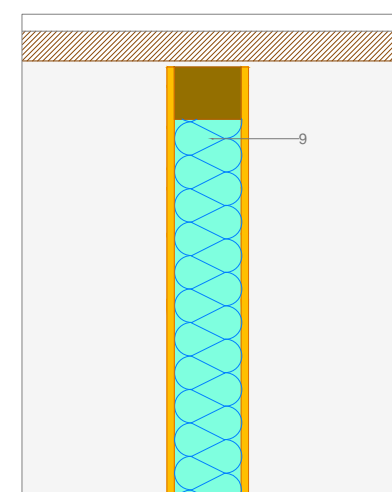


corte vertical esc 1/5

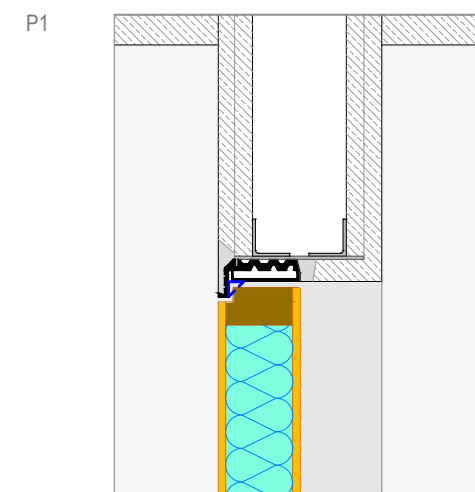


corte vertical esc 1/5

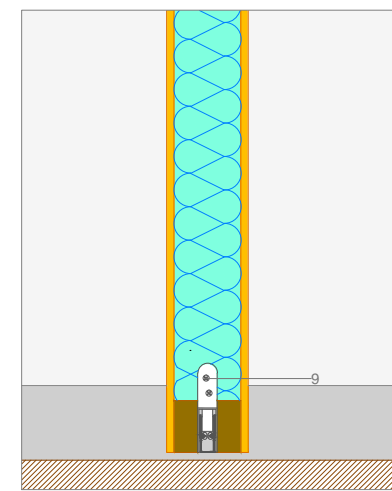


corte vertical esc 1/5

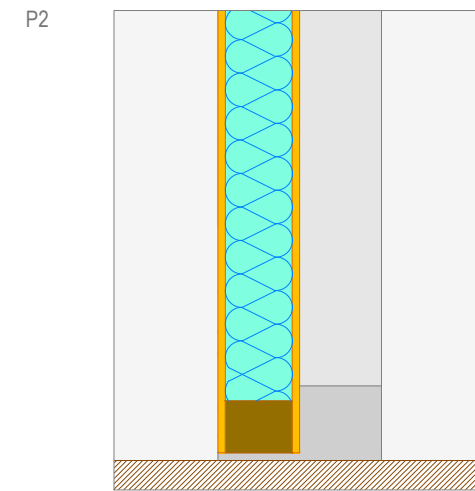


corte vertical esc 1/5

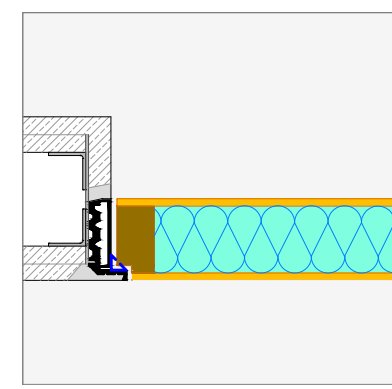


corte horizontal esc 1/5

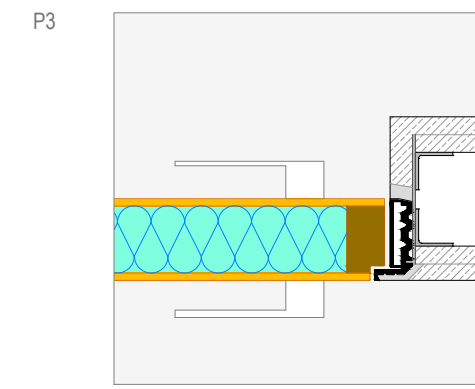

corte horizontal esc 1/5

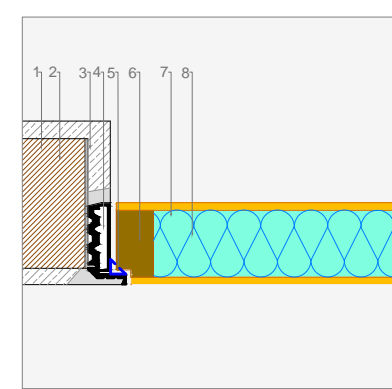

corte horizontal esc 1/5

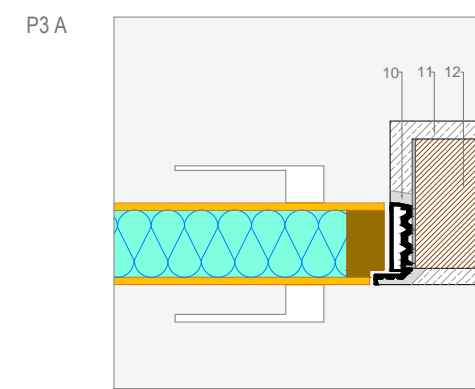

corte horizontal esc 1/5

