



alçado esc 1/10

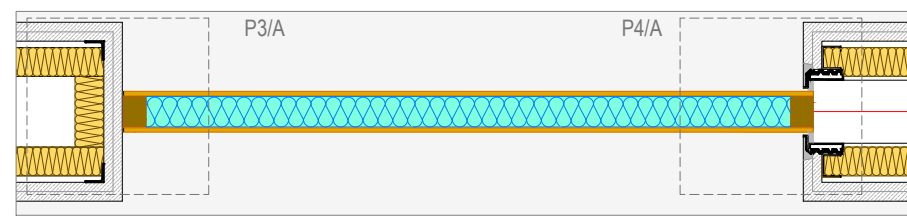


corte horizontal esc 1/10


- Legenda:
- | | | |
|--------------------------------------|---------------------|---------------------|
| 1 Placas de Gesso Cartunado "Pladur" | 5 Vedante acustico | 9 Soleira movel |
| 2 Isolamento | 6 Perfil de madeira | 10 Massas de remate |
| 3 Calha Placa de Gesso Cartunado | 7 Durelit | 11 Parede em tijolo |
| 4 Perfil Fixação ao Aro | 8 MDF | 12 Reboco |

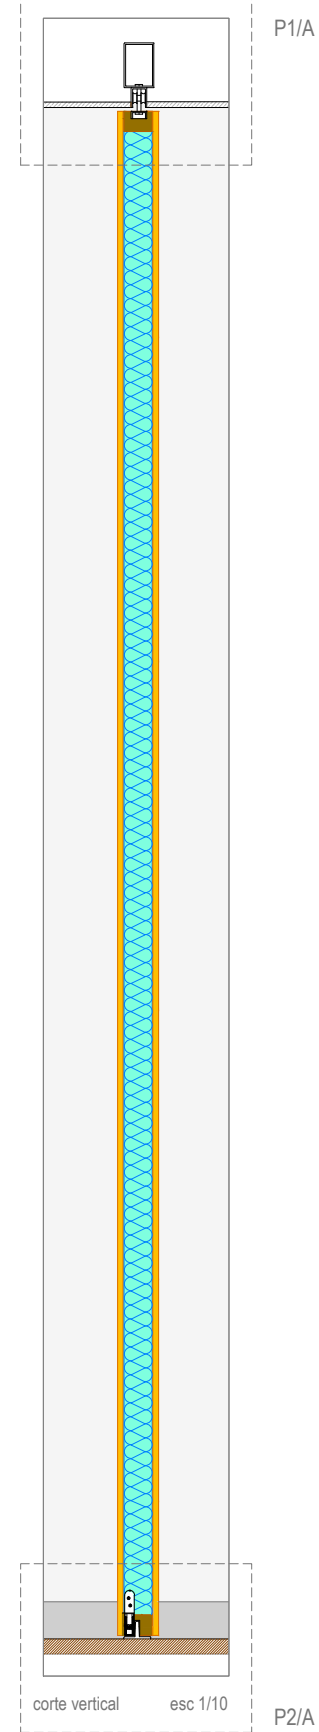


corte vertical esc 1/10 P2/A

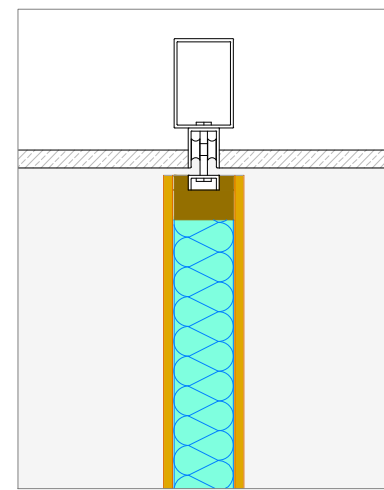


corte vertical esc 1/5

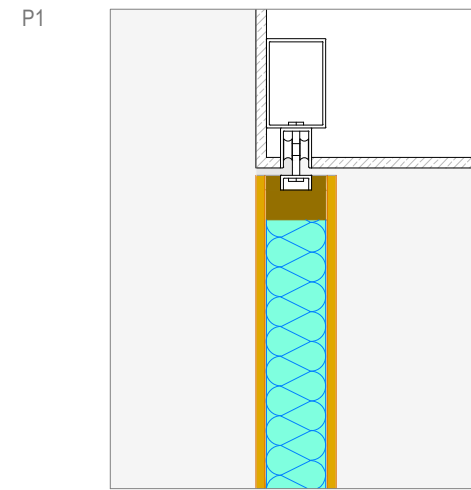


corte vertical esc 1/5

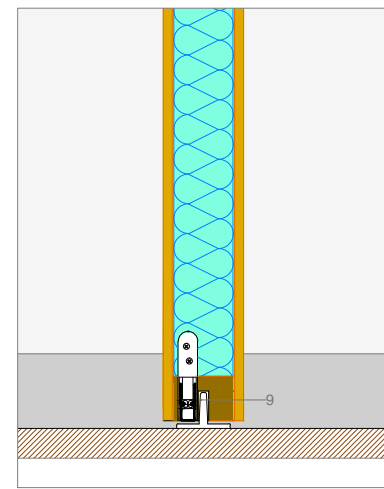


corte vertical esc 1/5

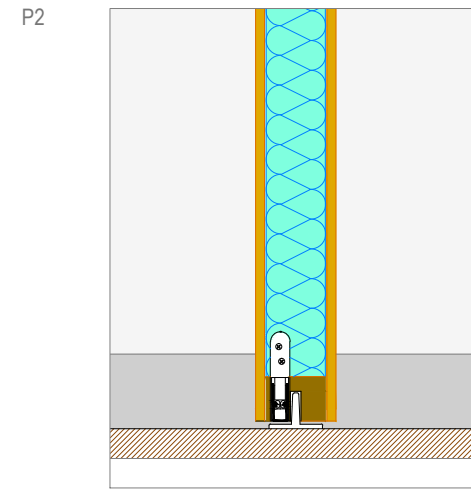


corte vertical esc 1/5

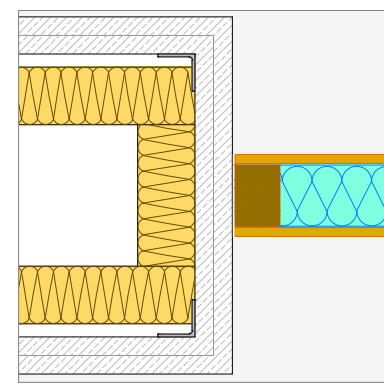


corte horizontal esc 1/5

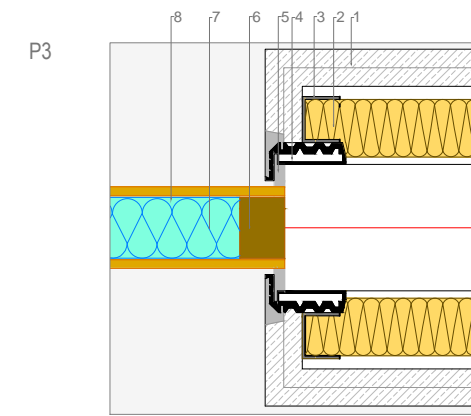


corte horizontal esc 1/5

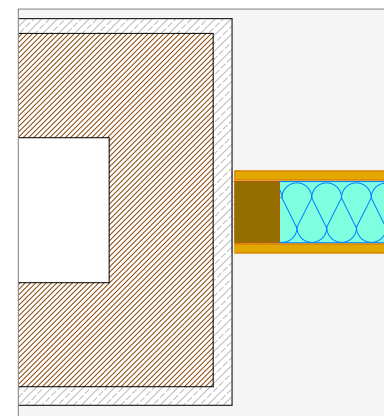


corte horizontal esc 1/5

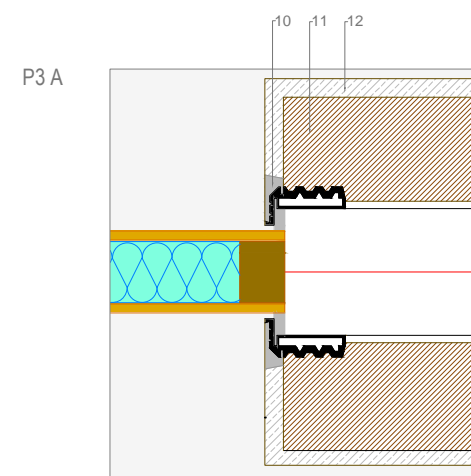




corte horizontal esc 1/5

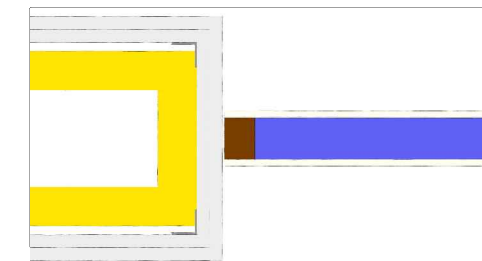


P1 A

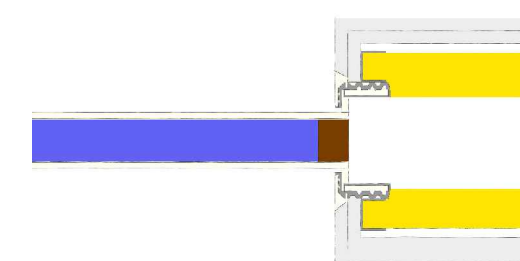

P2

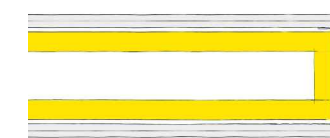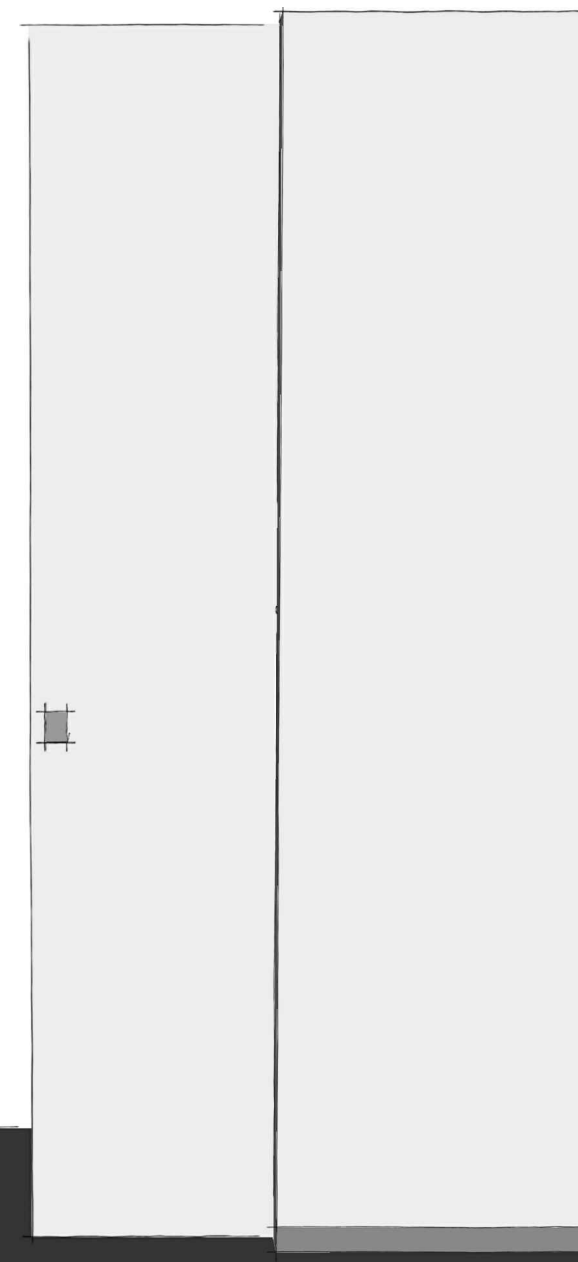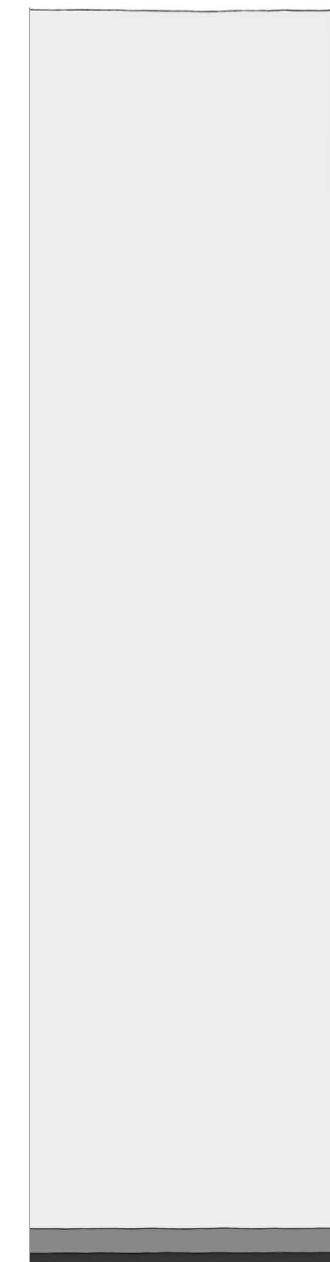

P3 A

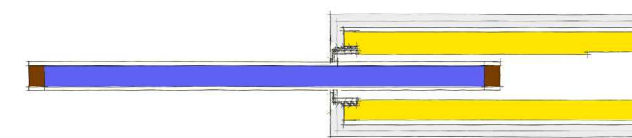

P4 A