

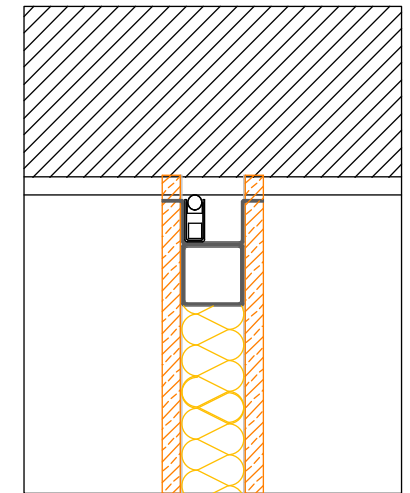


oKultus® SISTEMAS

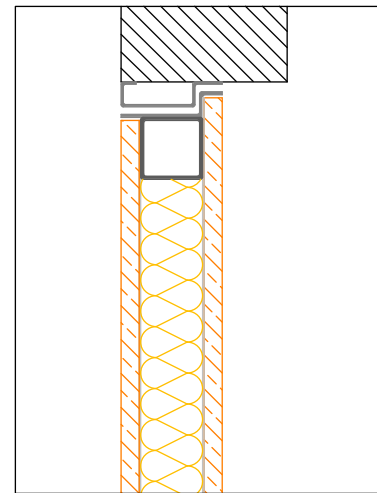


CORTE

Esc 1/5

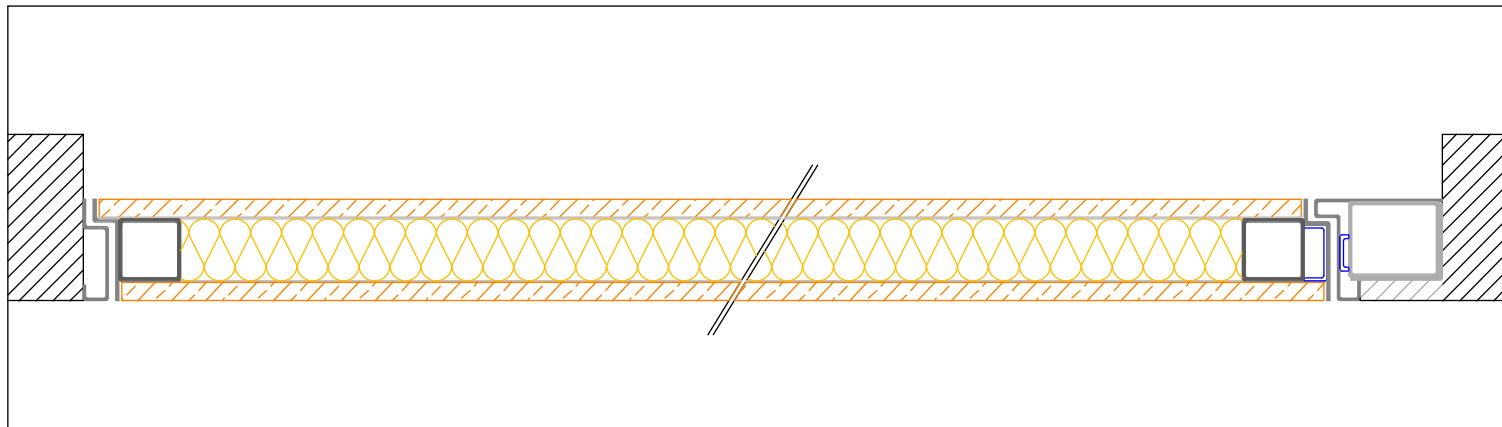

PLANTA

Esc 1/5

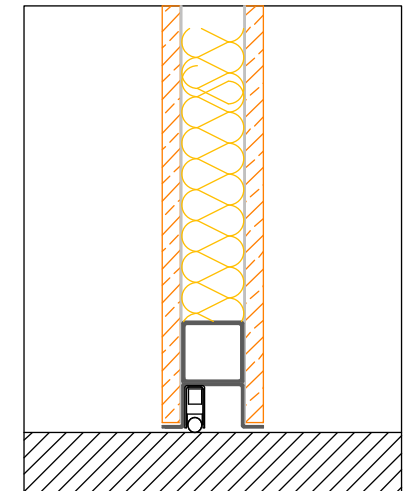

CORTE

Esc 1/5

DESIGNAÇÃO

PORTA OKULTUS PIVOT BLUE TOP



Porta Dobradiça invisível stv Esquerda




Porta Dobradiça invisível stv Direita



Porta Pivotante stv Esquerda



Porta Pivotante stv Direita

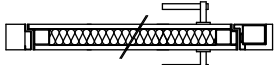

Porta oKultus Pivot Blue Top

PRÉ ARO: METÁLICO GALV. 60X40(DO SISTEMA)

ARO: PERFIL oK.STV.D.INV.01 EM AÇO INOX (DO SISTEMA)

FIXAÇÃO: POR ENCAIXE/APARAFUSAMENTO (DO SISTEMA)

FOLHA: ESTRUTURA METALICA C/ ISOLAMENTO ACUSTICO(DO SISTEMA)

ACABAMENTO PORTA: PAINEIL 12mm EM CADA FACE - VÁRIOS ACABAMENTOS

DOBRADIÇAS: PIVOT COM AFINAÇÃO TIPO oK.PIVOT.01 (DO SISTEMA)

FECHADURA: ALTA SEGURANÇA 3 PONTOS MOTORIZADA - APLICAÇÃO NO ARO -
POSSIBILIDADE DE CONTROLO DE ACESSOS

PUXADOR: A DEFINIR

ISOLAMENTO ACUSTICO: SOLEIRA AUTOMATICA (OPCIONAL) VEDANTE BILABIAL

REMATES:

PINTURAS:

DATA

SETEMBRO 2008

ESCALA

1/5