

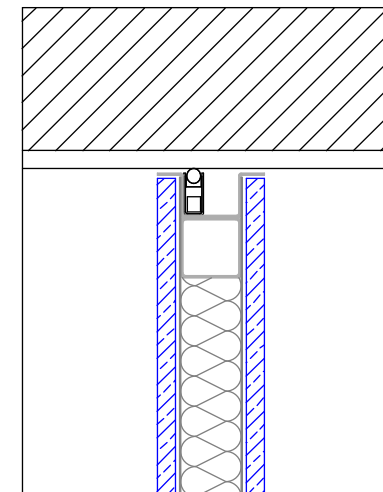


# oKultus® SISTEMAS

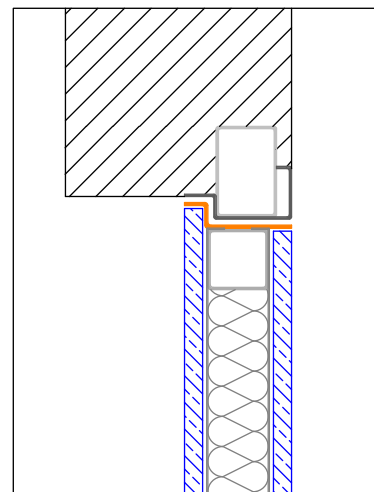


CORTE

Esc 1/5

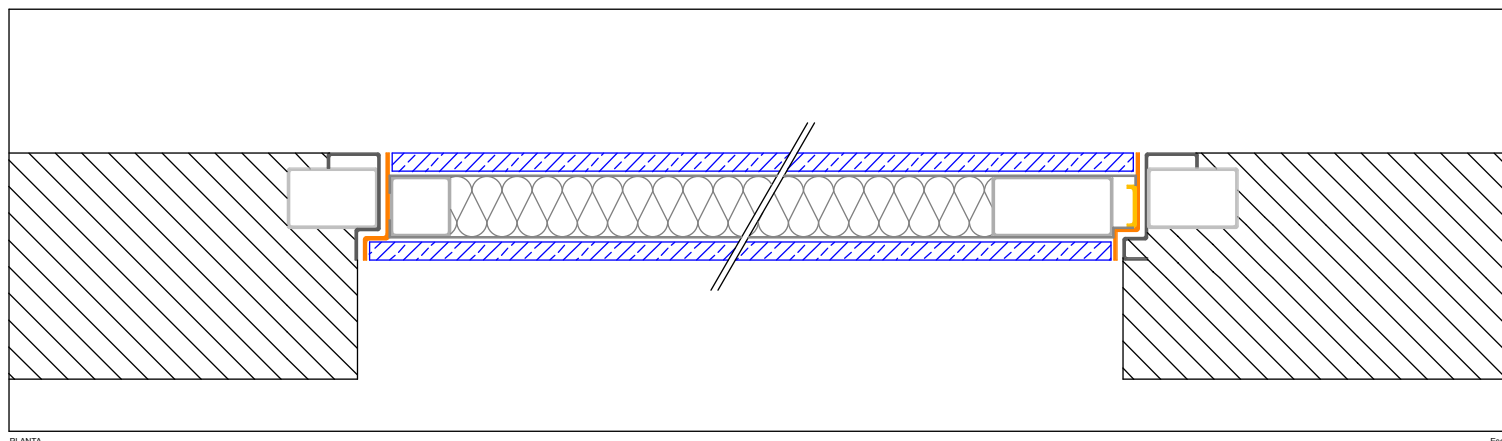

PLANTA

Esc 1/5

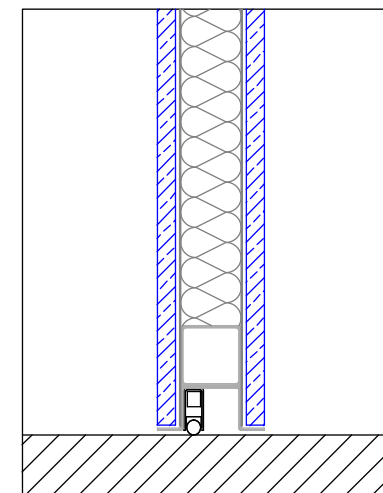

CORTE

Esc 1/5

## DESIGNAÇÃO

PORTA DE SEGURANÇA DOB. INVISÍVEL STV ESQUERDA



Porta Dobradiça Invisível STV Esquerda



Porta Dobradiça Invisível stv Direita



Porta Pivotante stv Esquerda



Porta Pivotante stv Direita



Porta oKultus Pivot Blue Top

**PRÉ ARO:** METÁLICO GALV. 60X40(DO SISTEMA)

**ARO:** PERFIL oK.STV.D.INV.01 EM AÇO INOX (DO SISTEMA)

**FIXAÇÃO:** POR ENCAIXE/APARAFUSAMENTO (DO SISTEMA)

**FOLHA:** ESTRUTURA METALICA C/ ISOLAMENTO ACUSTICO(DO SISTEMA)

**ACABAMENTO PORTA:** PAINEIL 12mm EM CADA FACE - VÁRIOS ACABAMENTOS

**DOBRADIÇAS:** OCULTA COM AFINAÇÃO TIPO oK.DX-100.INV.01 (DO SISTEMA)

**FECHADURA:** ALTA SEGURANÇA 3 PONTOS - AUTOMÁTICA - POSSIBILIDADE DE MOTORIZAÇÃO E CONTROLO DE ACESSOS

**PUXADOR:** A DEFINIR

**ISOLAMENTO ACUSTICO:** SOLEIRA AUTOMÁTICA (OPCIONAL) VEDANTE BILABIAL

**REMATES:**

**PINTURAS:**

DATA

SETEMBRO 2008

ESCALA

1/5